



Detajl Porotherm 32 IZO Profi

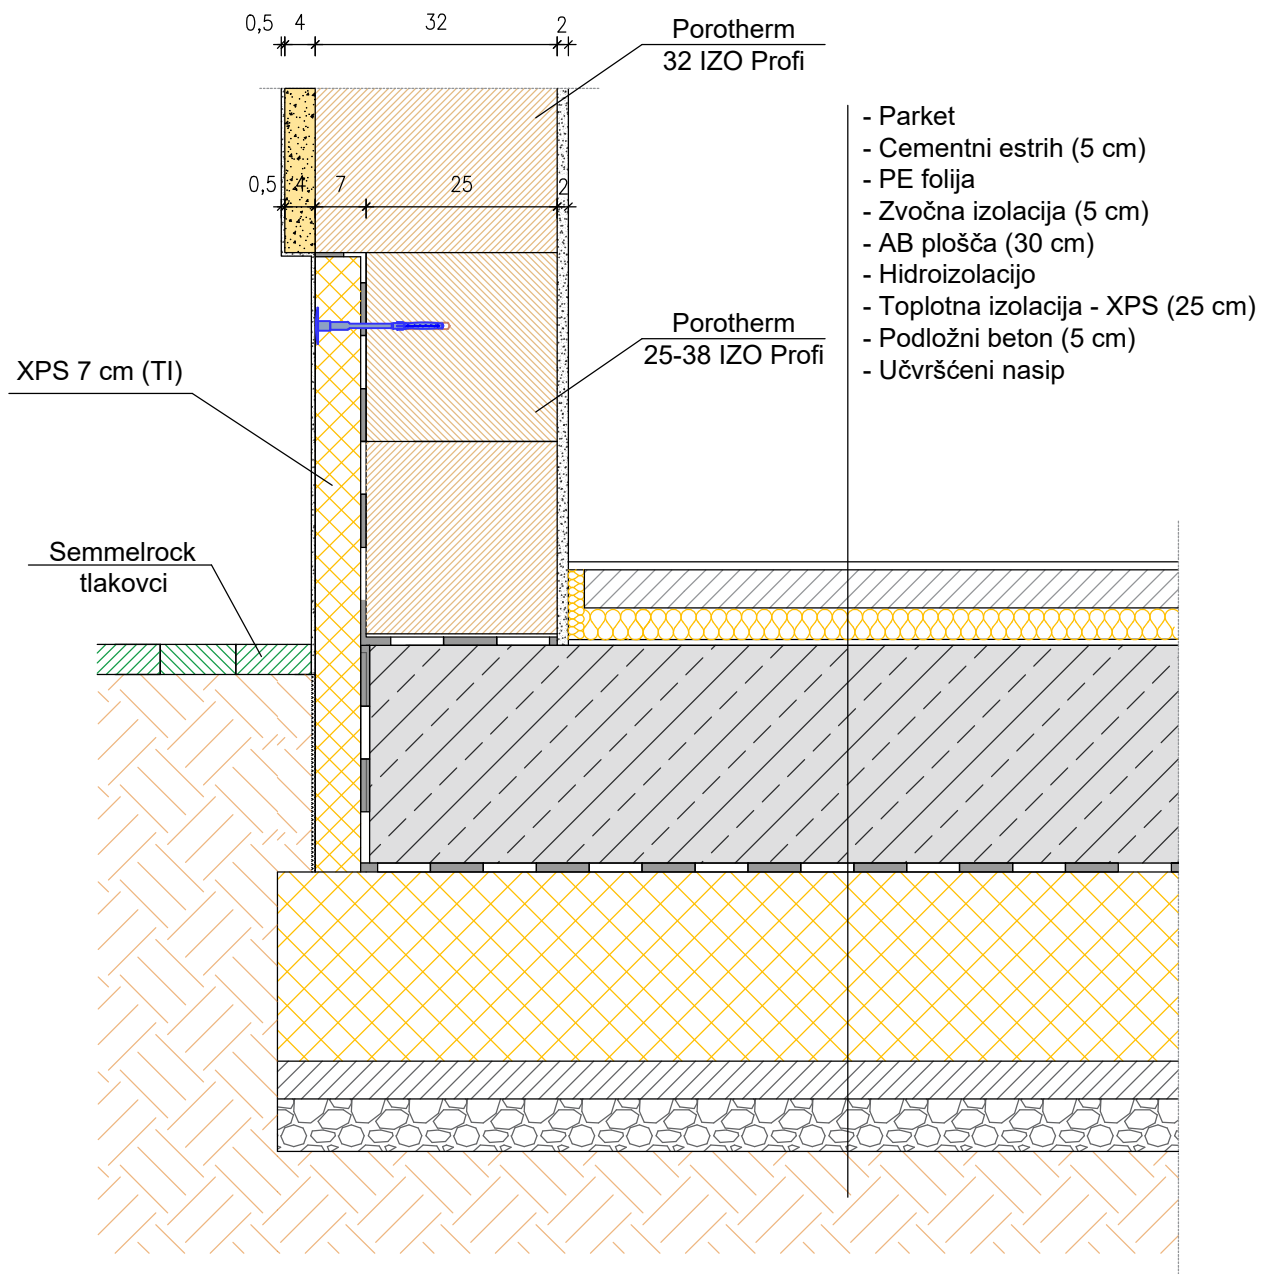

Detajl spoja zunanje stene Porotherm 32 IZO Profi z temeljno ploščo


M 1:10 (DIN A4)

Detajl Porotherm 32 IZO Profi

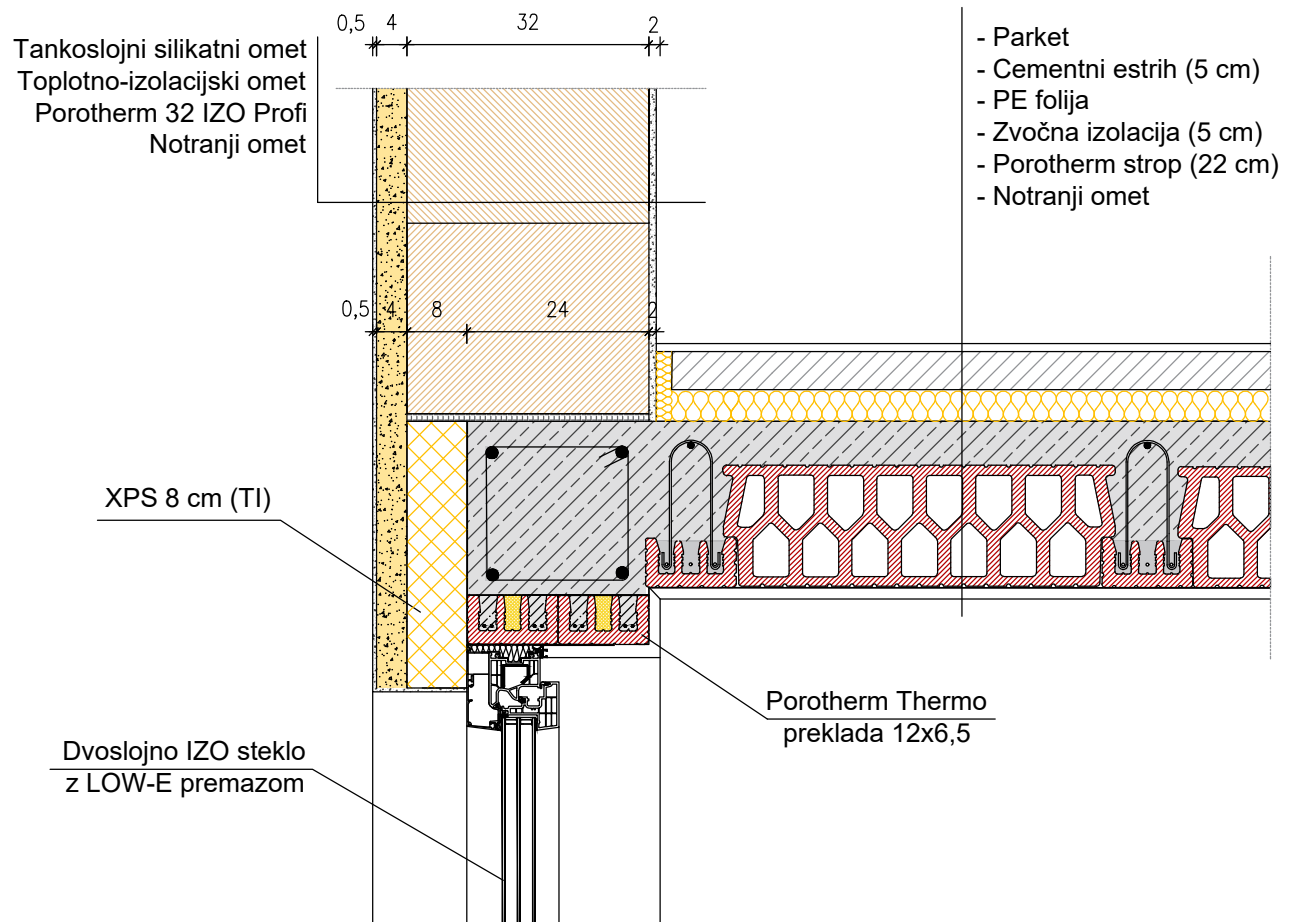


Reševanje toplotnega mostu na stičišču
preklade in Porotherm stropa v steni Porotherm
32 IZO Profi

M 1:10 (DIN A4)

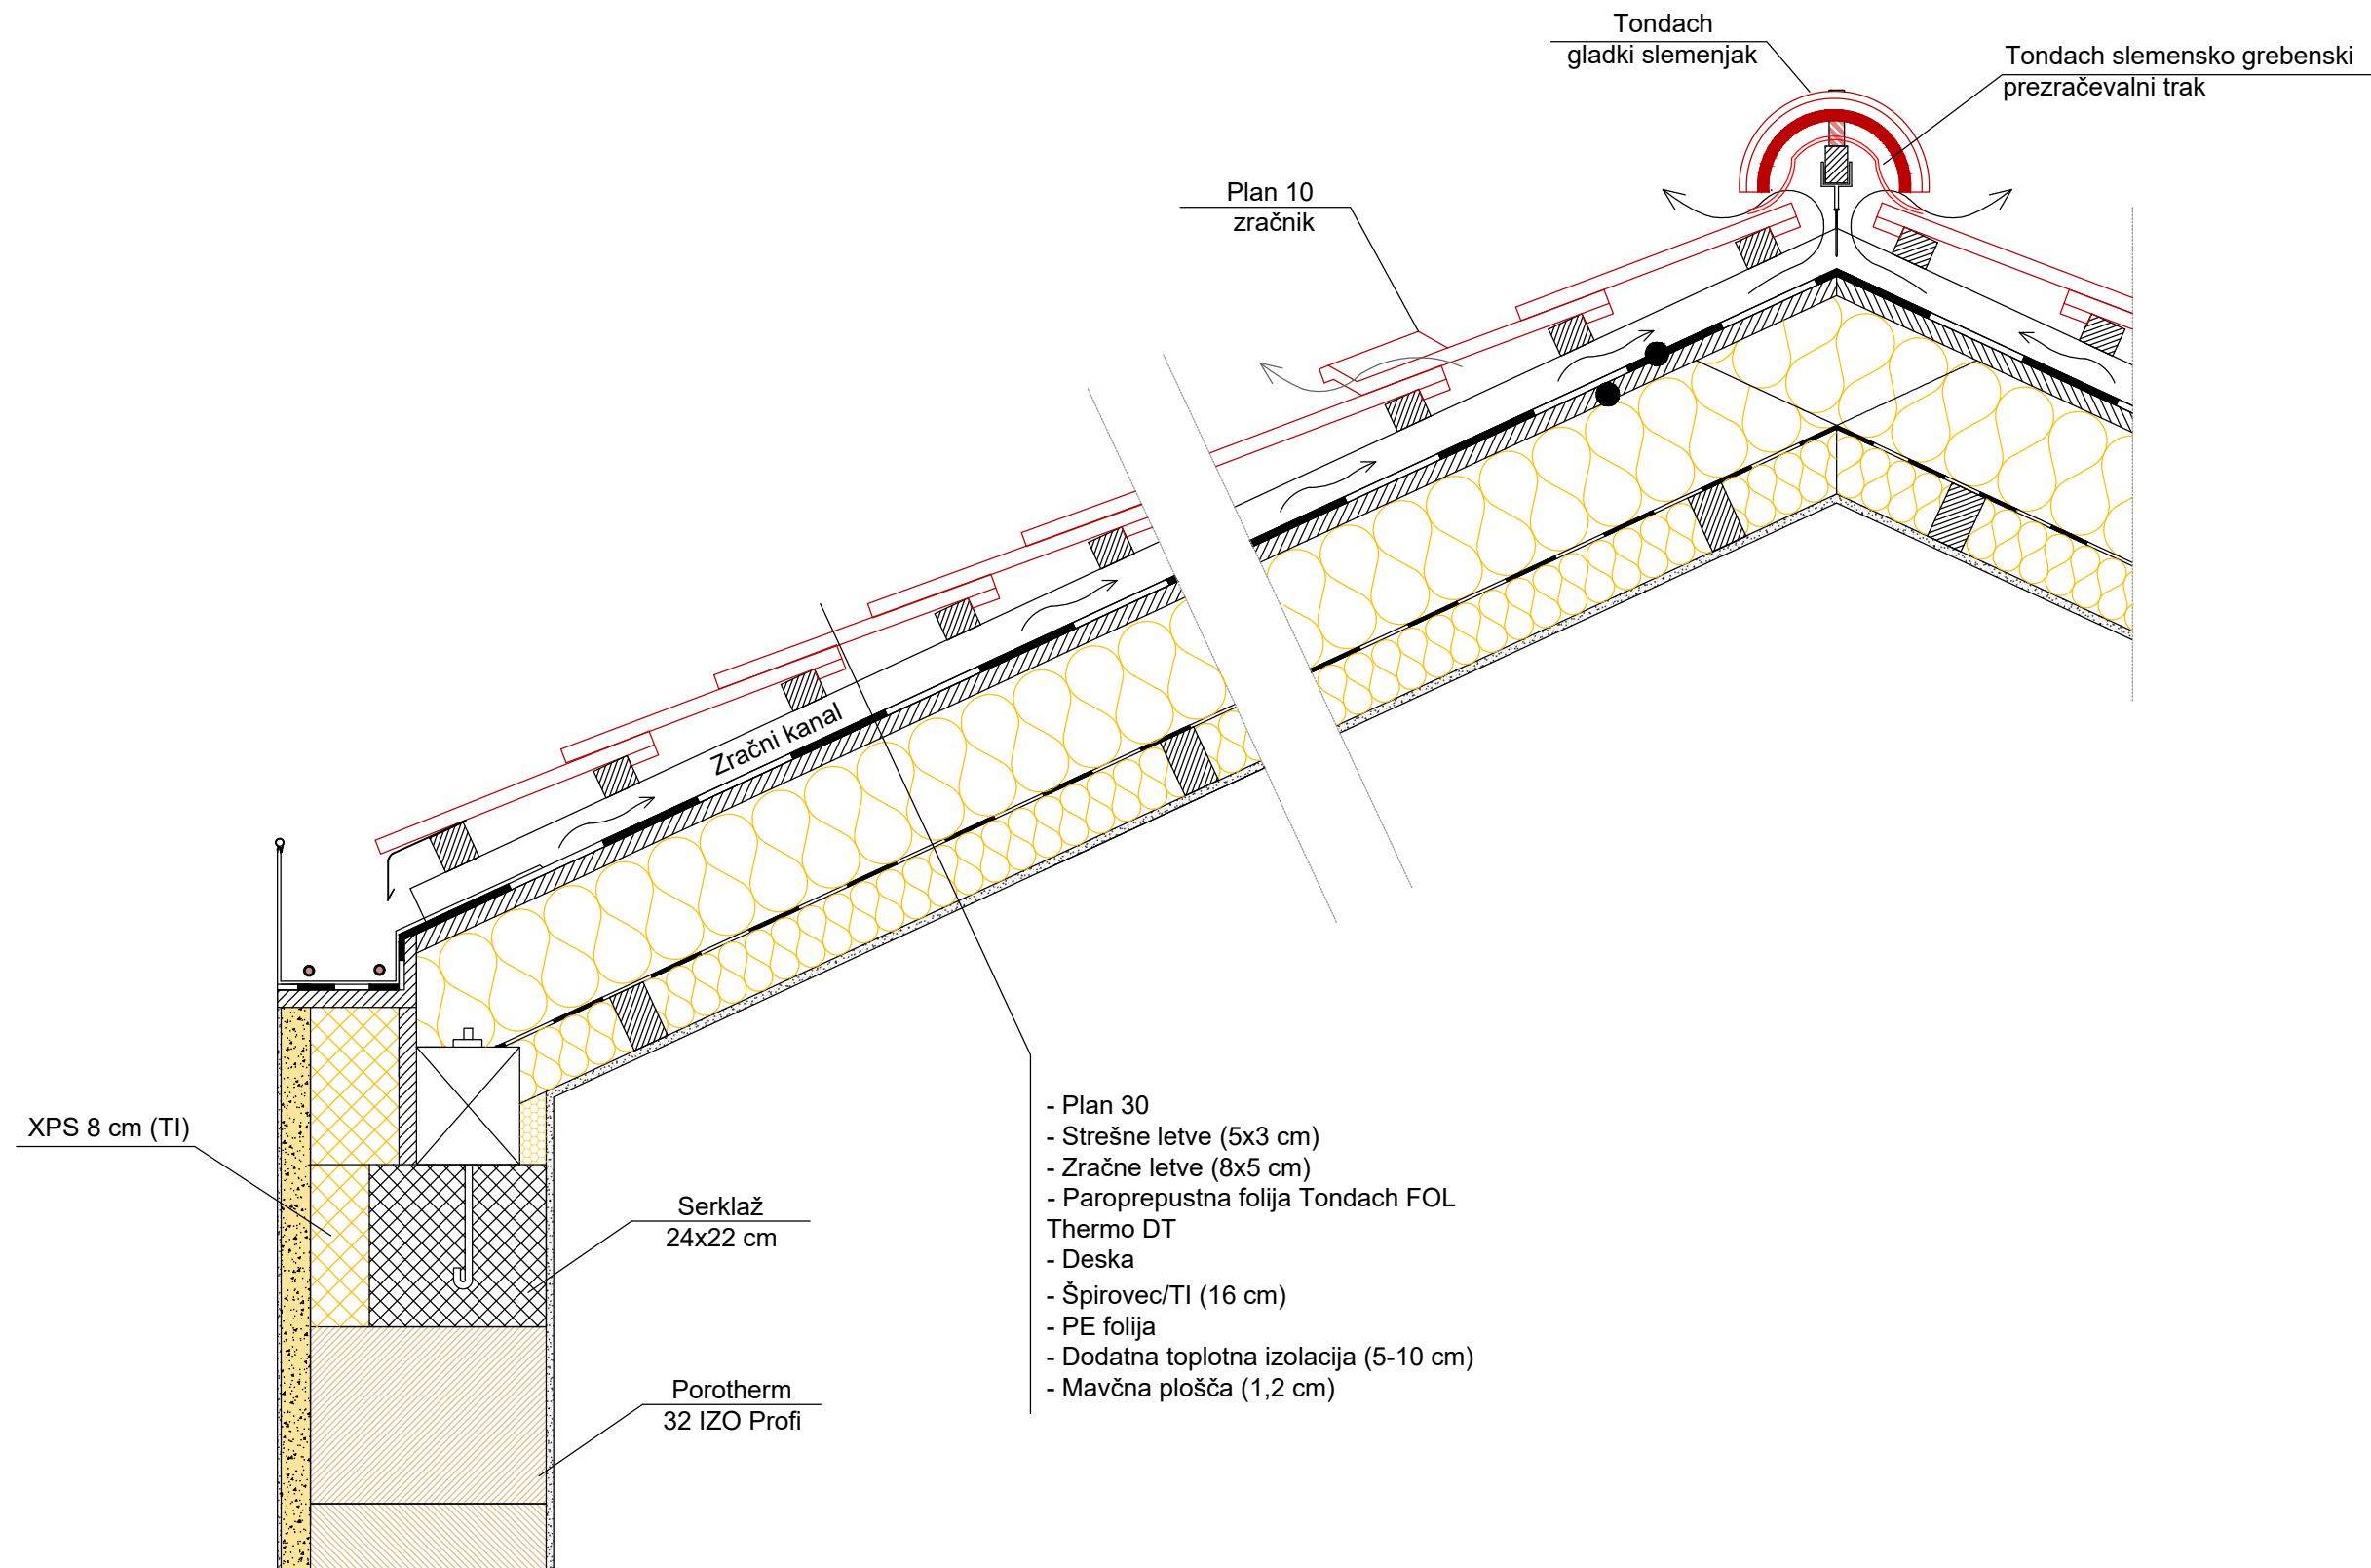


Detajl Porotherm 32 IZO Profi

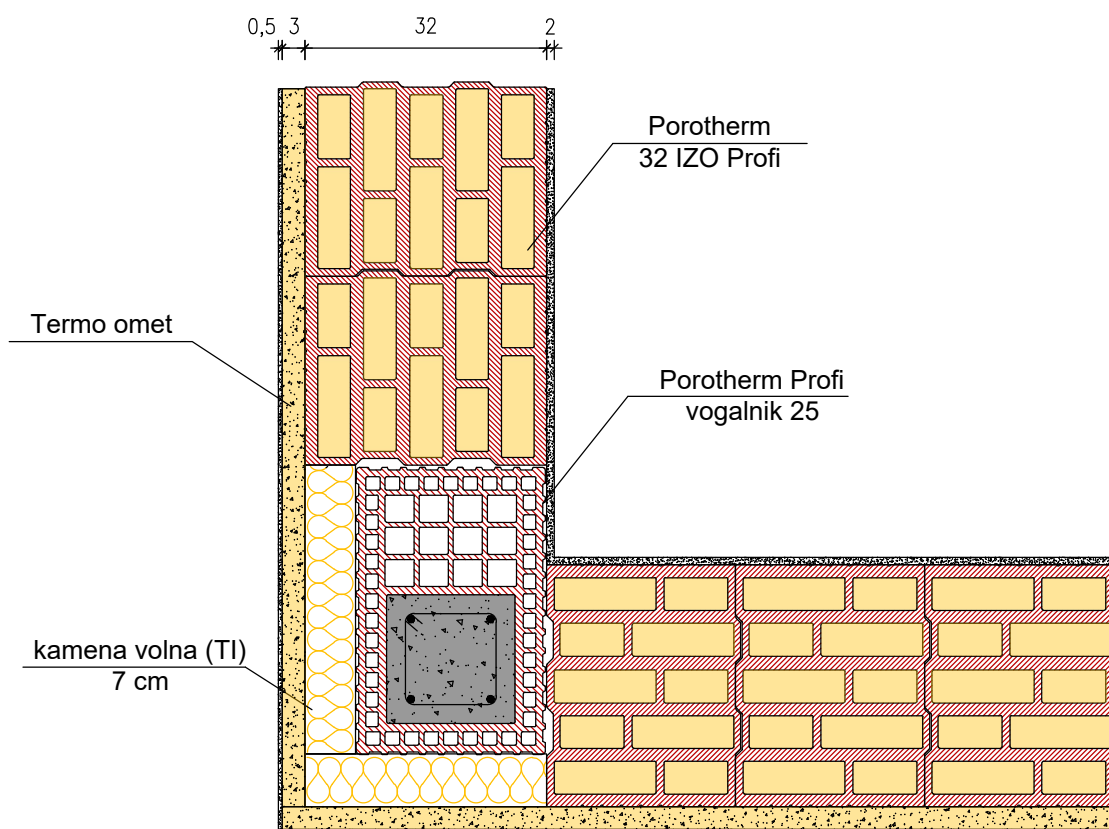


Detajl izvedbe vertikalne AB vezi pri križanju
zidov Porotherm 32 IZO Profi s pomočjo
Porotherm Profi 25 vogalnika

M 1:10 (DIN A4)

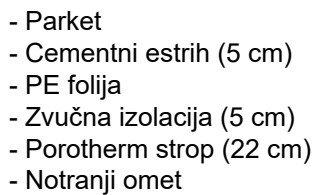

M 1:10 (DIN A4)


Detajl Porotherm 32 IZO Profi

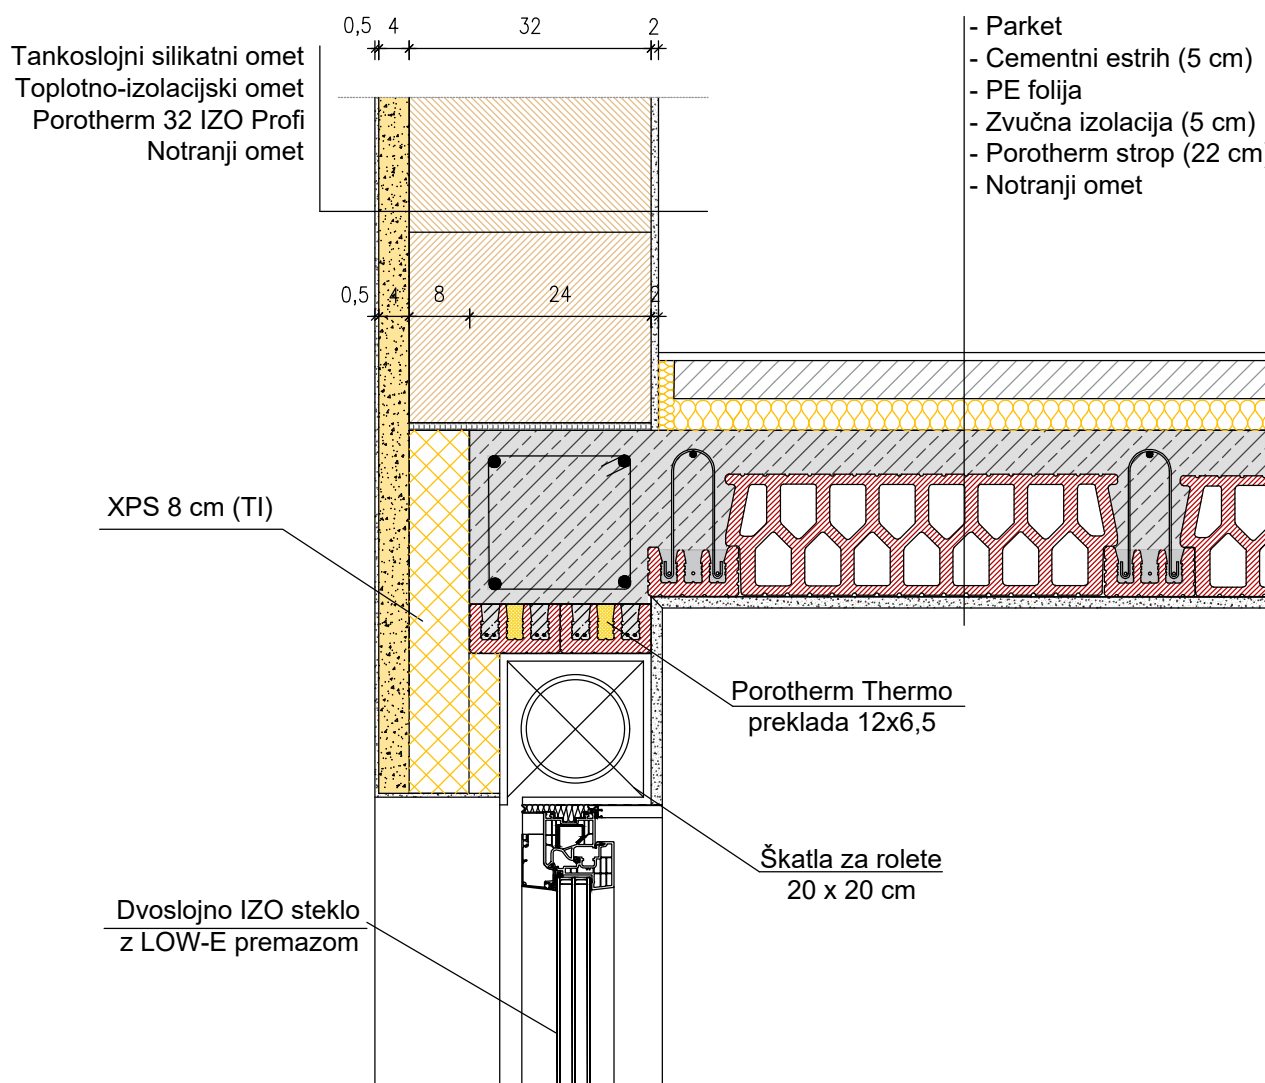

Reševanje toplotnega mostu na stičišču preklade in Porotherm stropa v steni Porotherm 32 IZO Profi s škatlo za rolete

M 1:10 (DIN A4)


Detajl Porotherm 32 IZO Profi

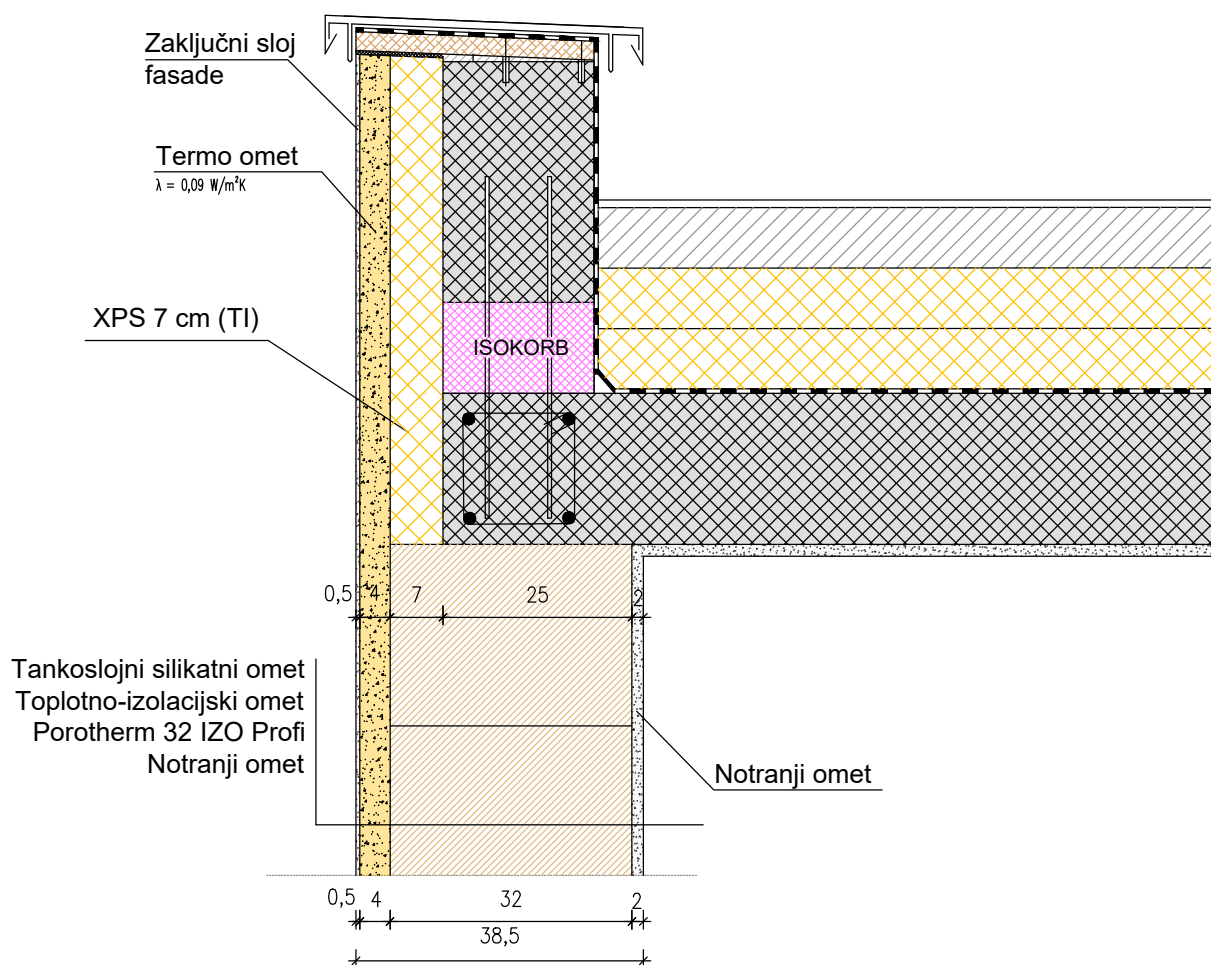

Detajl povezave podstrešja in stene Porotherm
32 IZO Profi

M 1:10 (DIN A4)

Detajl Porotherm 32 IZO Profi

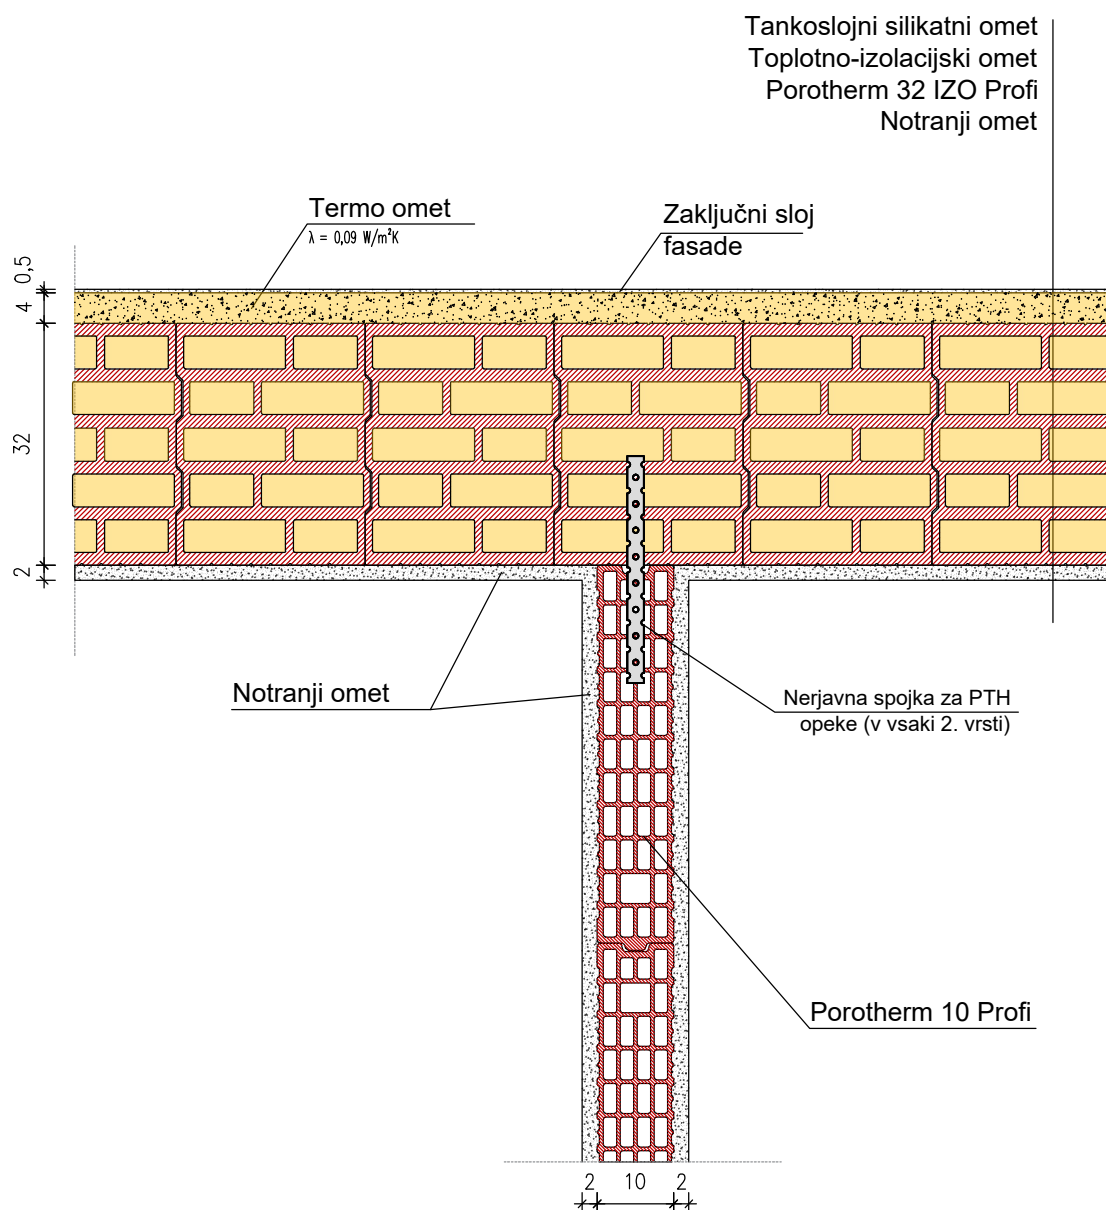


Detajl povezave zunanje nosilne stene 32 IZO
Profi s predelno steno 10 Profi

M 1:10 (DIN A4)


Detajl Porotherm 32 IZO Profi



1. vrsta

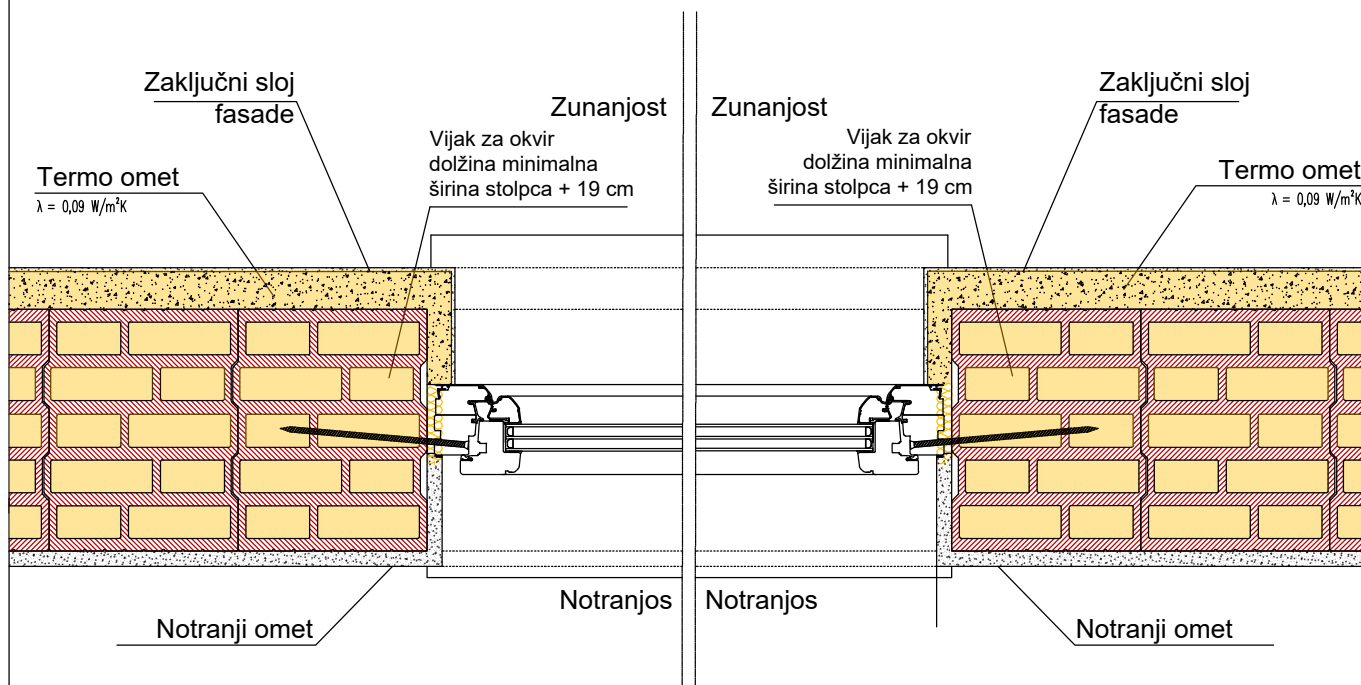


2. vrsta

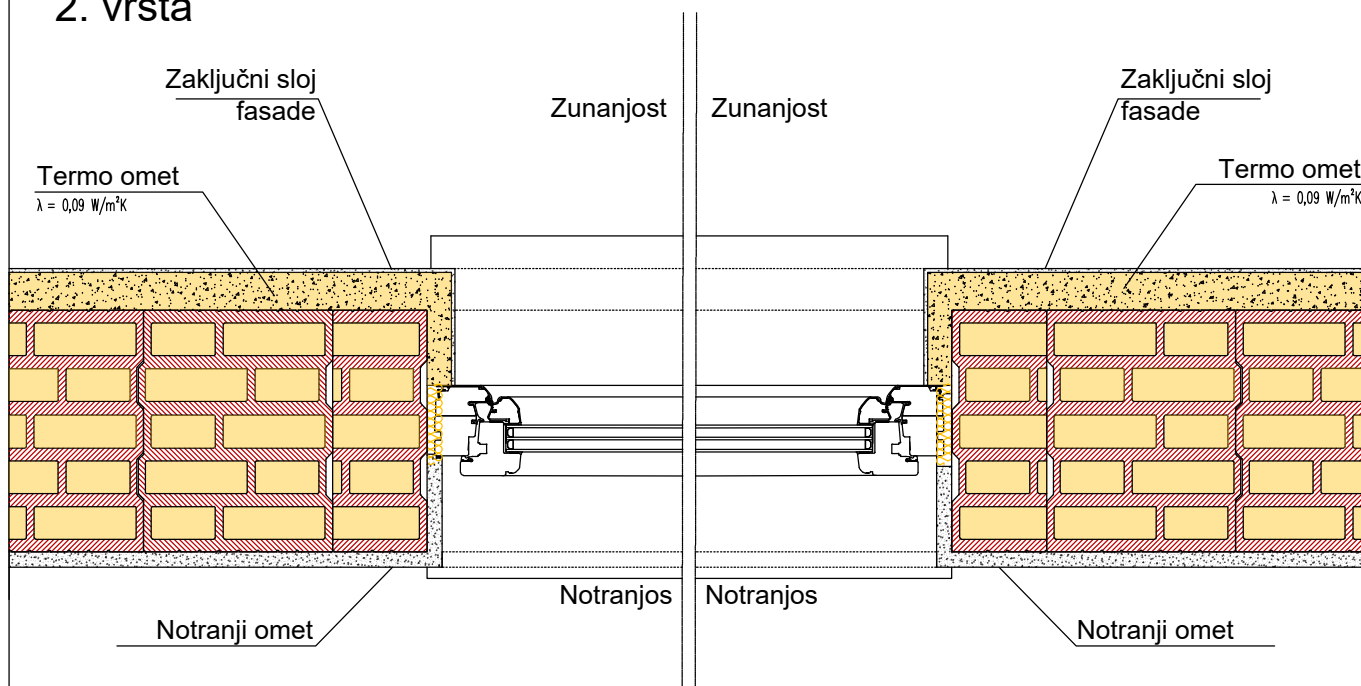


Detajl okna v steni Porotherm 32 IZO Profi

M 1:10 (DIN A4)

1. vrsta

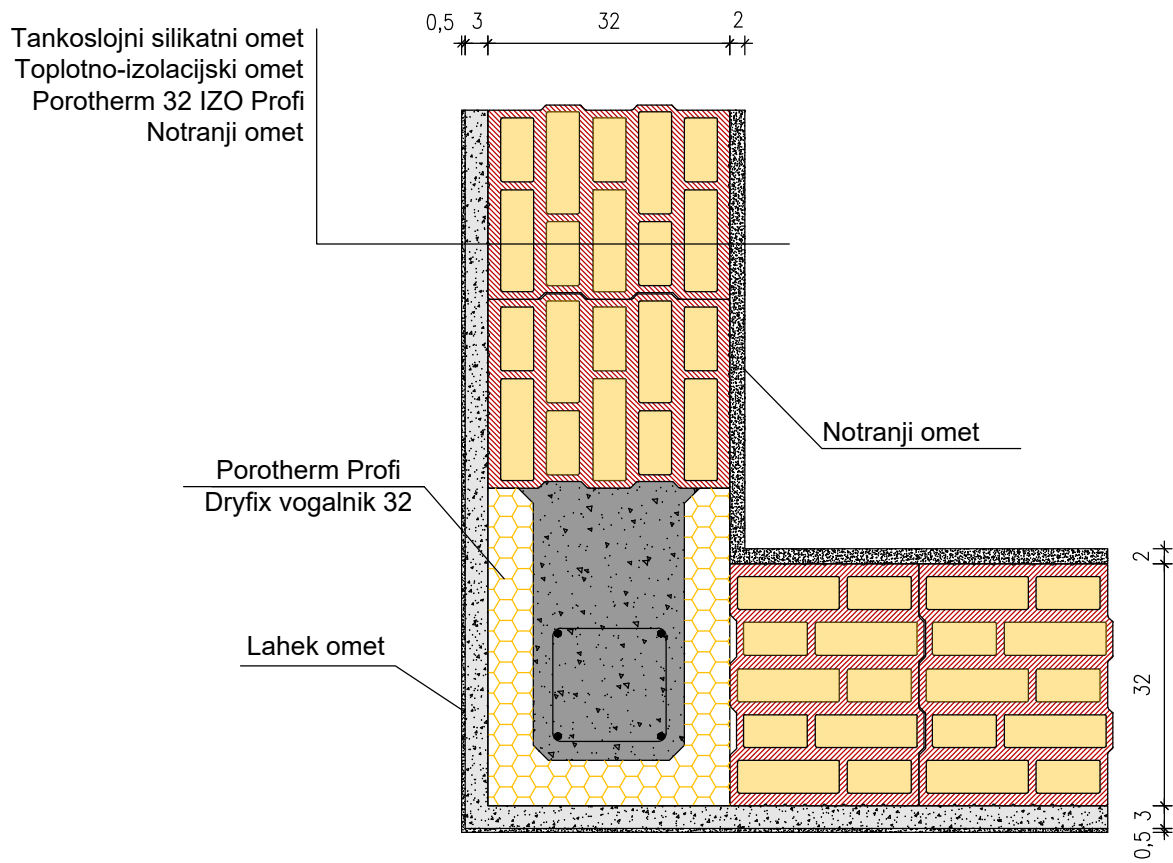


2. vrsta

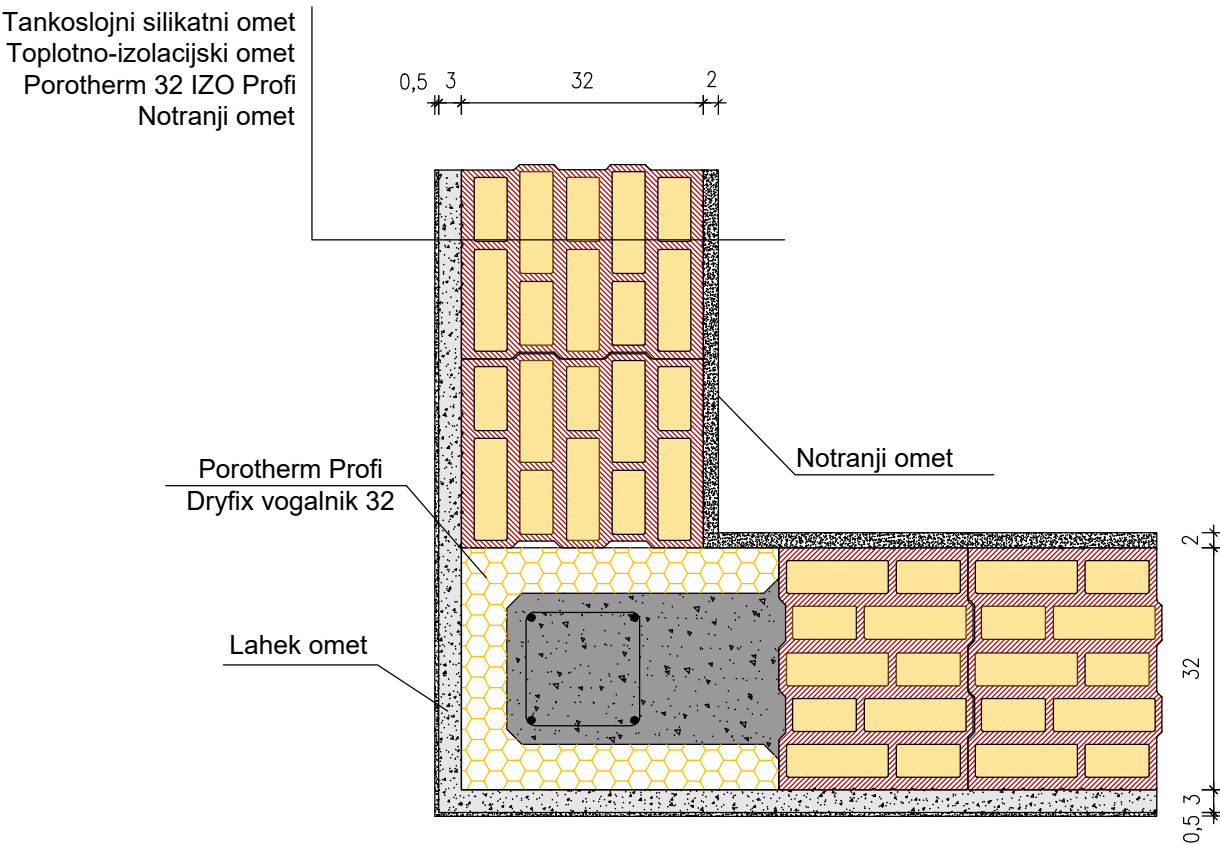

Detajl Porootherm 32 IZO Profi



Wienerberger

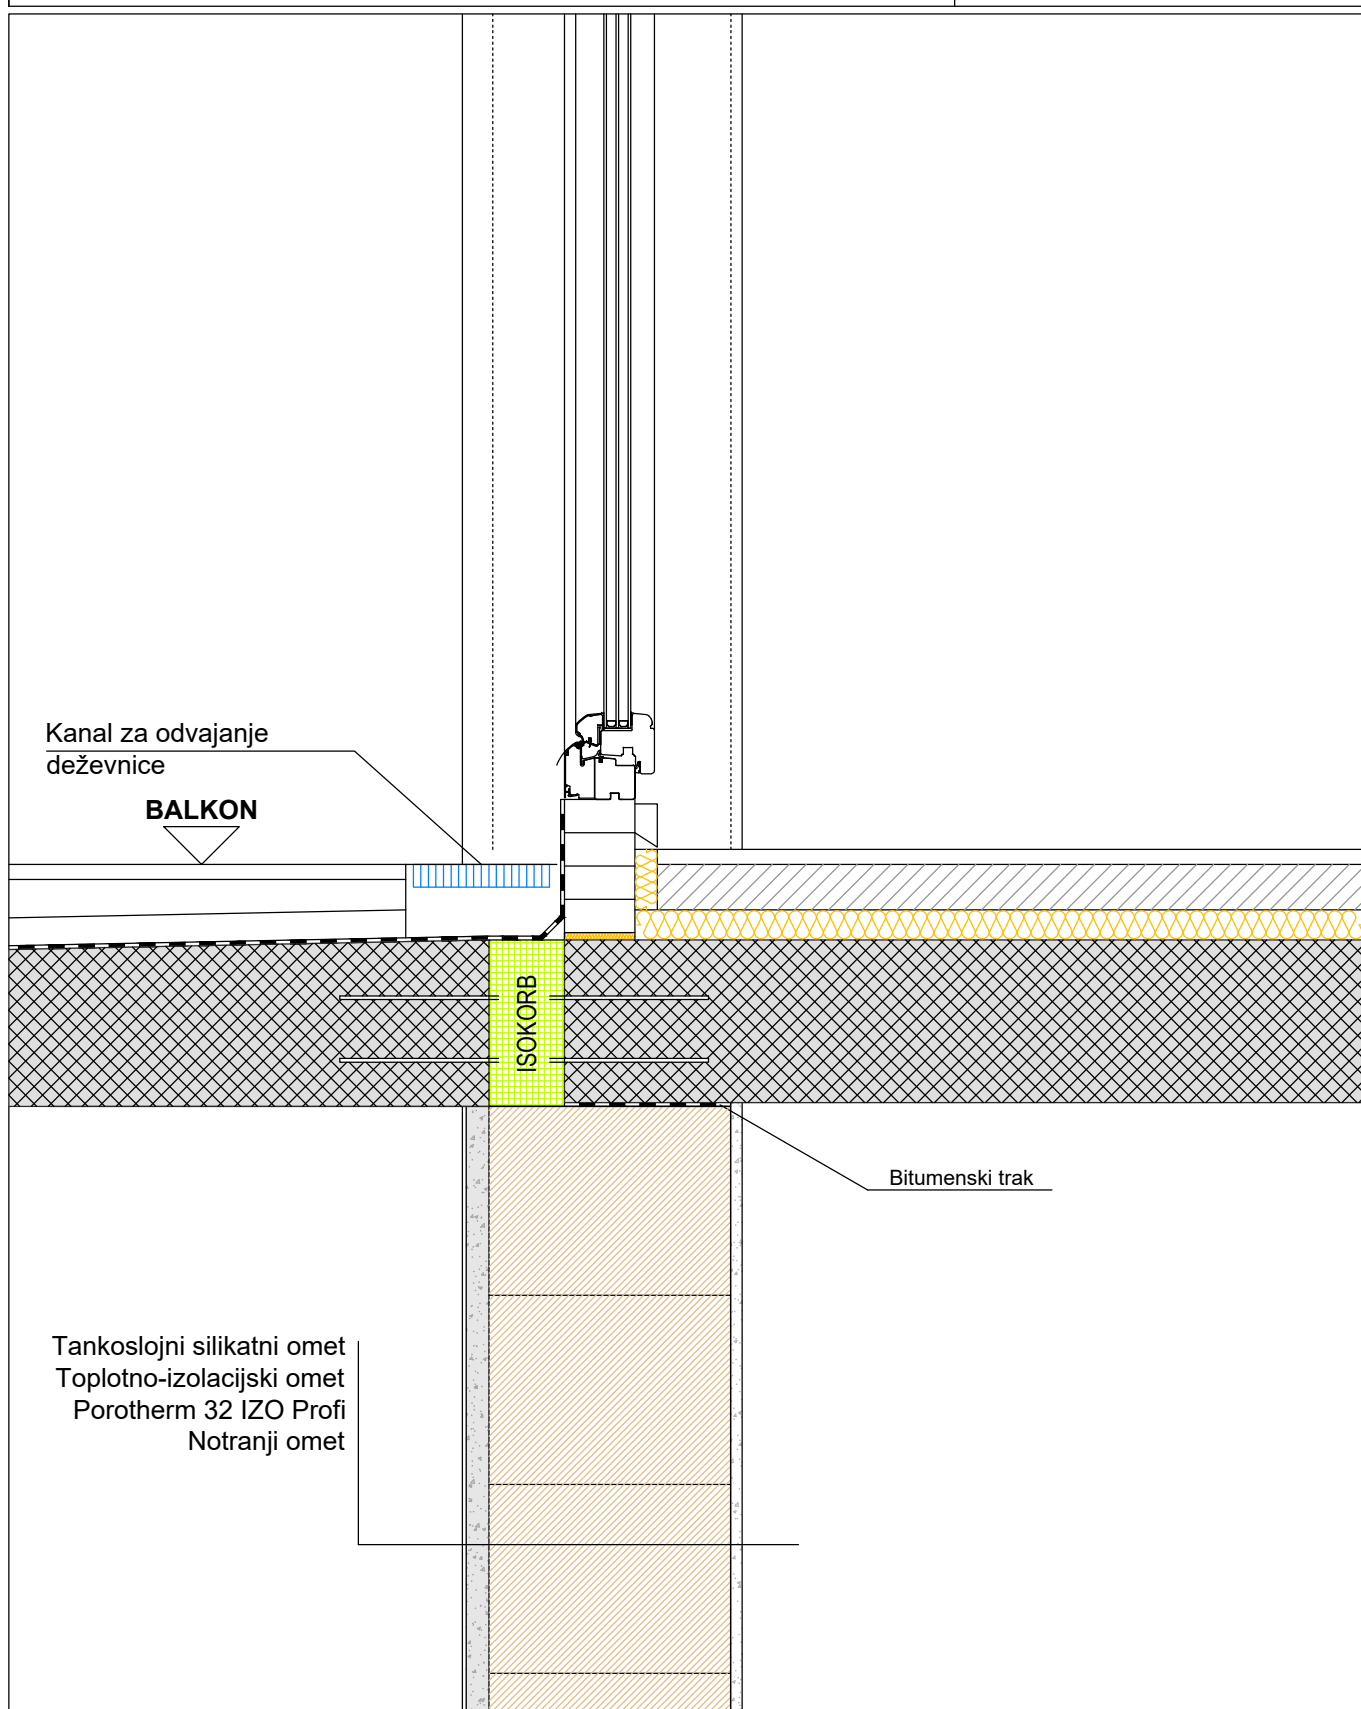

Detajl spoja med balkonom in
stropno ploščo

M 1:10 (DIN A4)

Detajl
Porotherm 32 IZO Profi

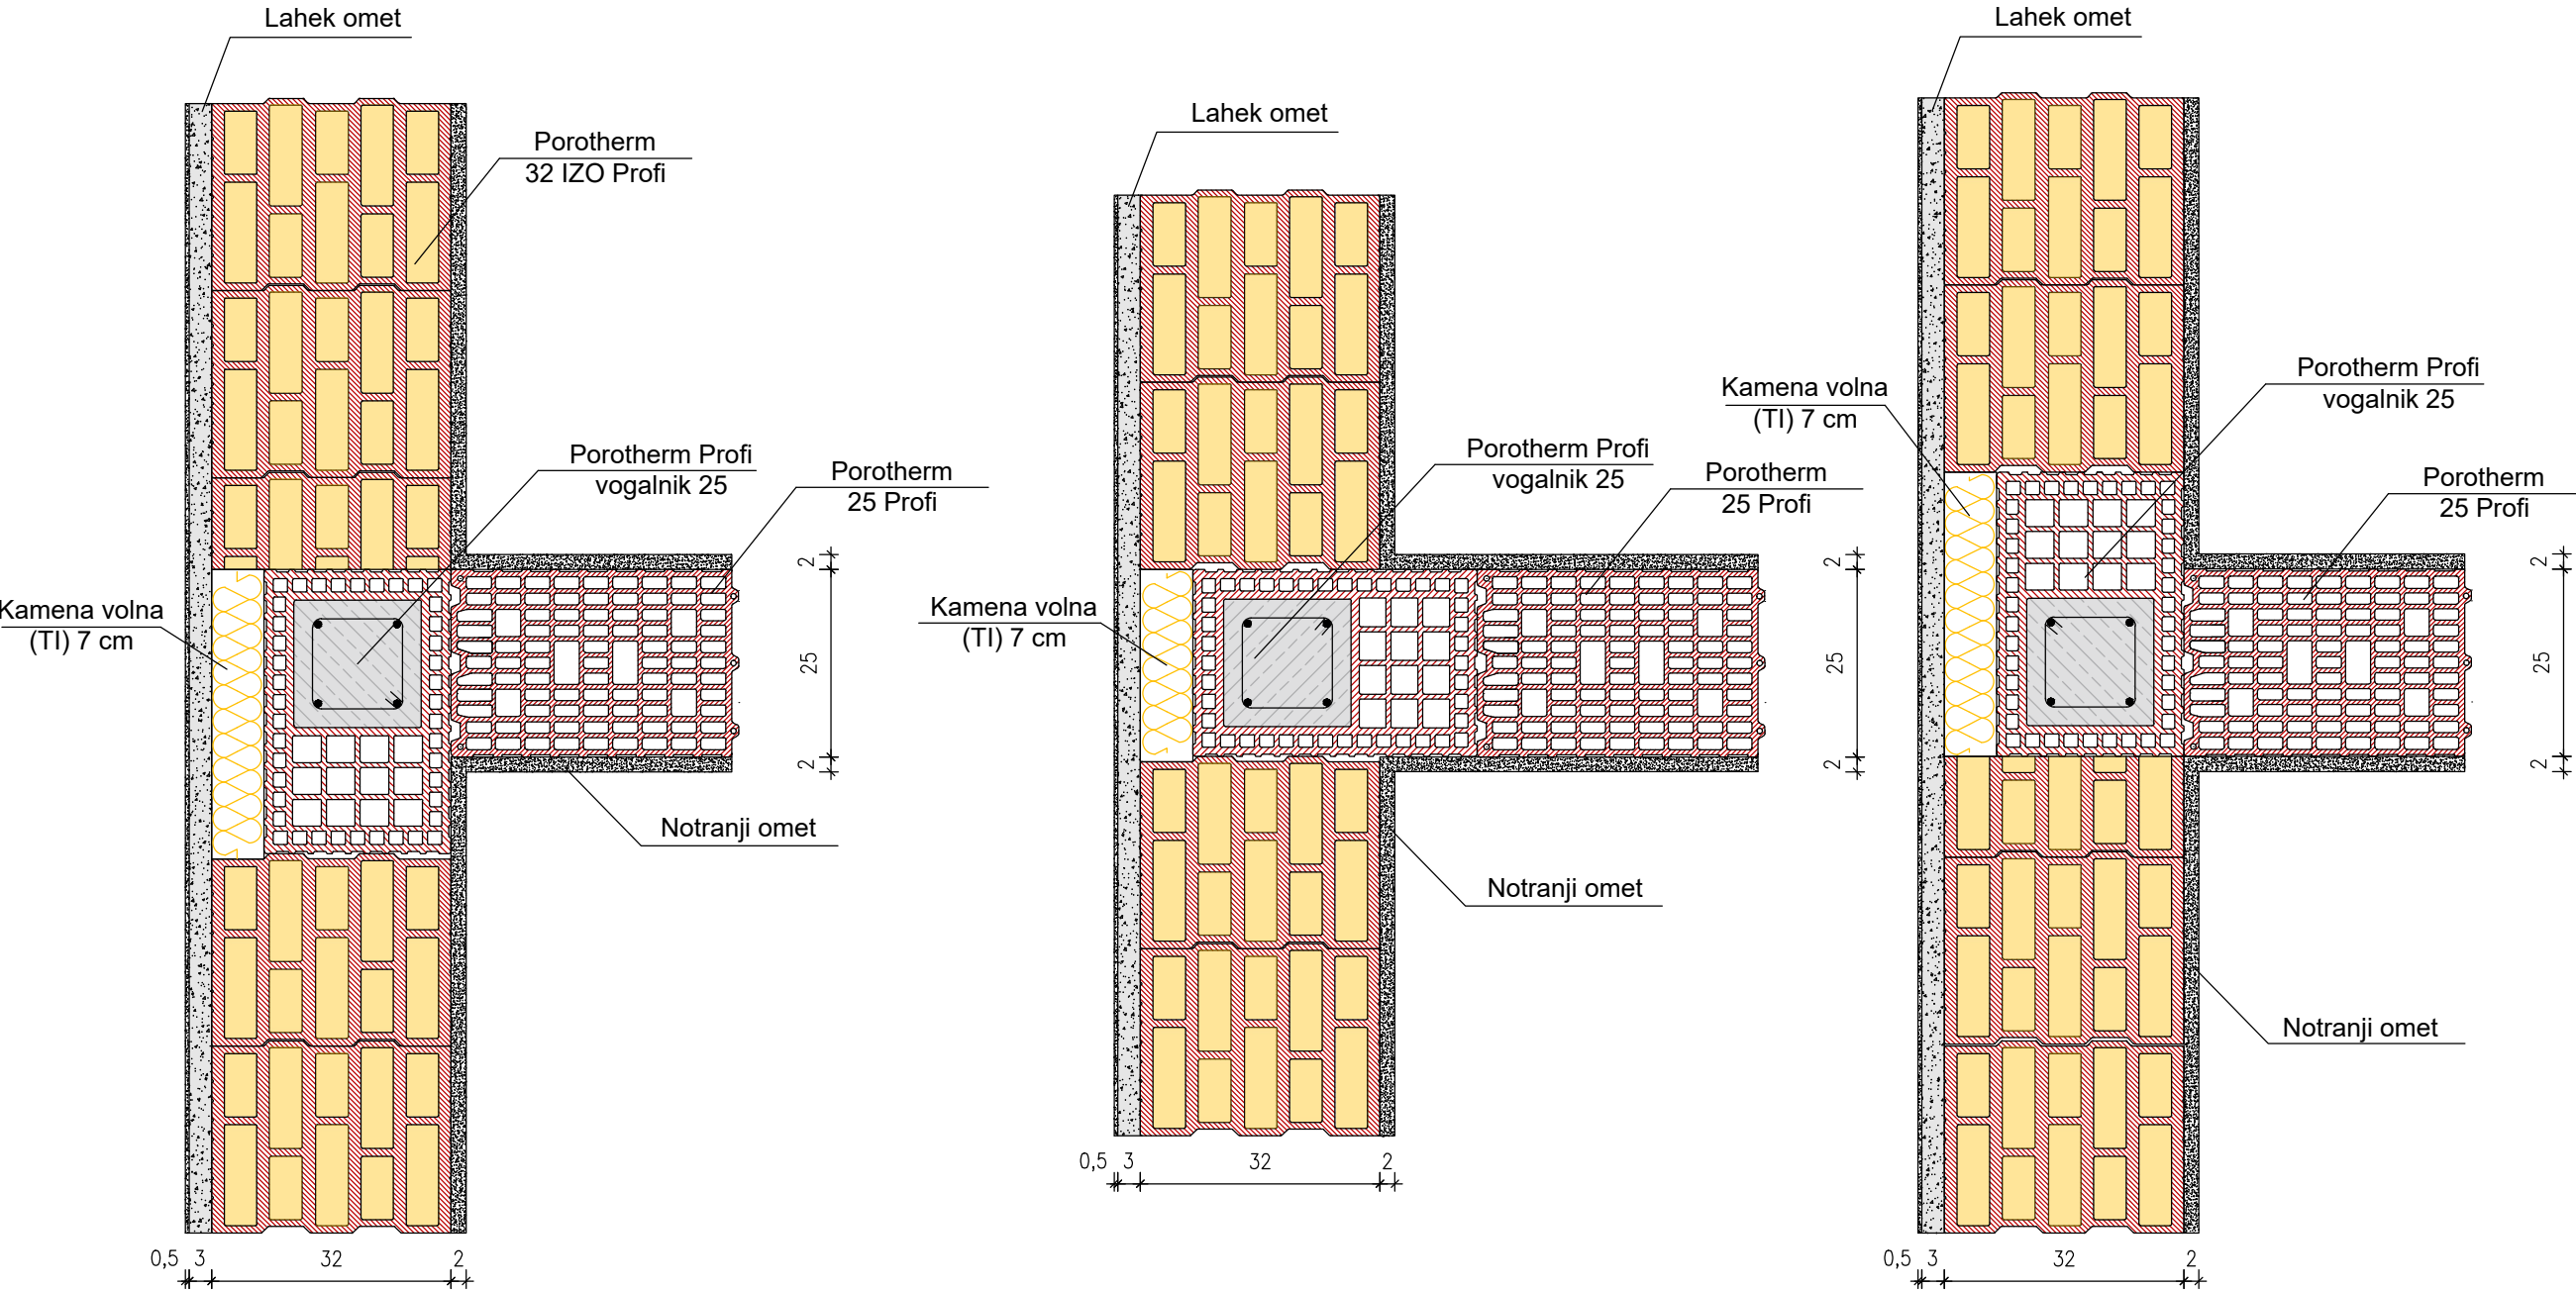

Kolzijski detajl zunanje nosilne stene 32 IZO Profi in notranje nosilne stene 25 Profi

M 1:10 (DIN A3)